


Denna ritning är KL Industris egendom. Allt  
 obehörigt begagnande av ritningen beivras enligt lag.  
 KL Industri AB®

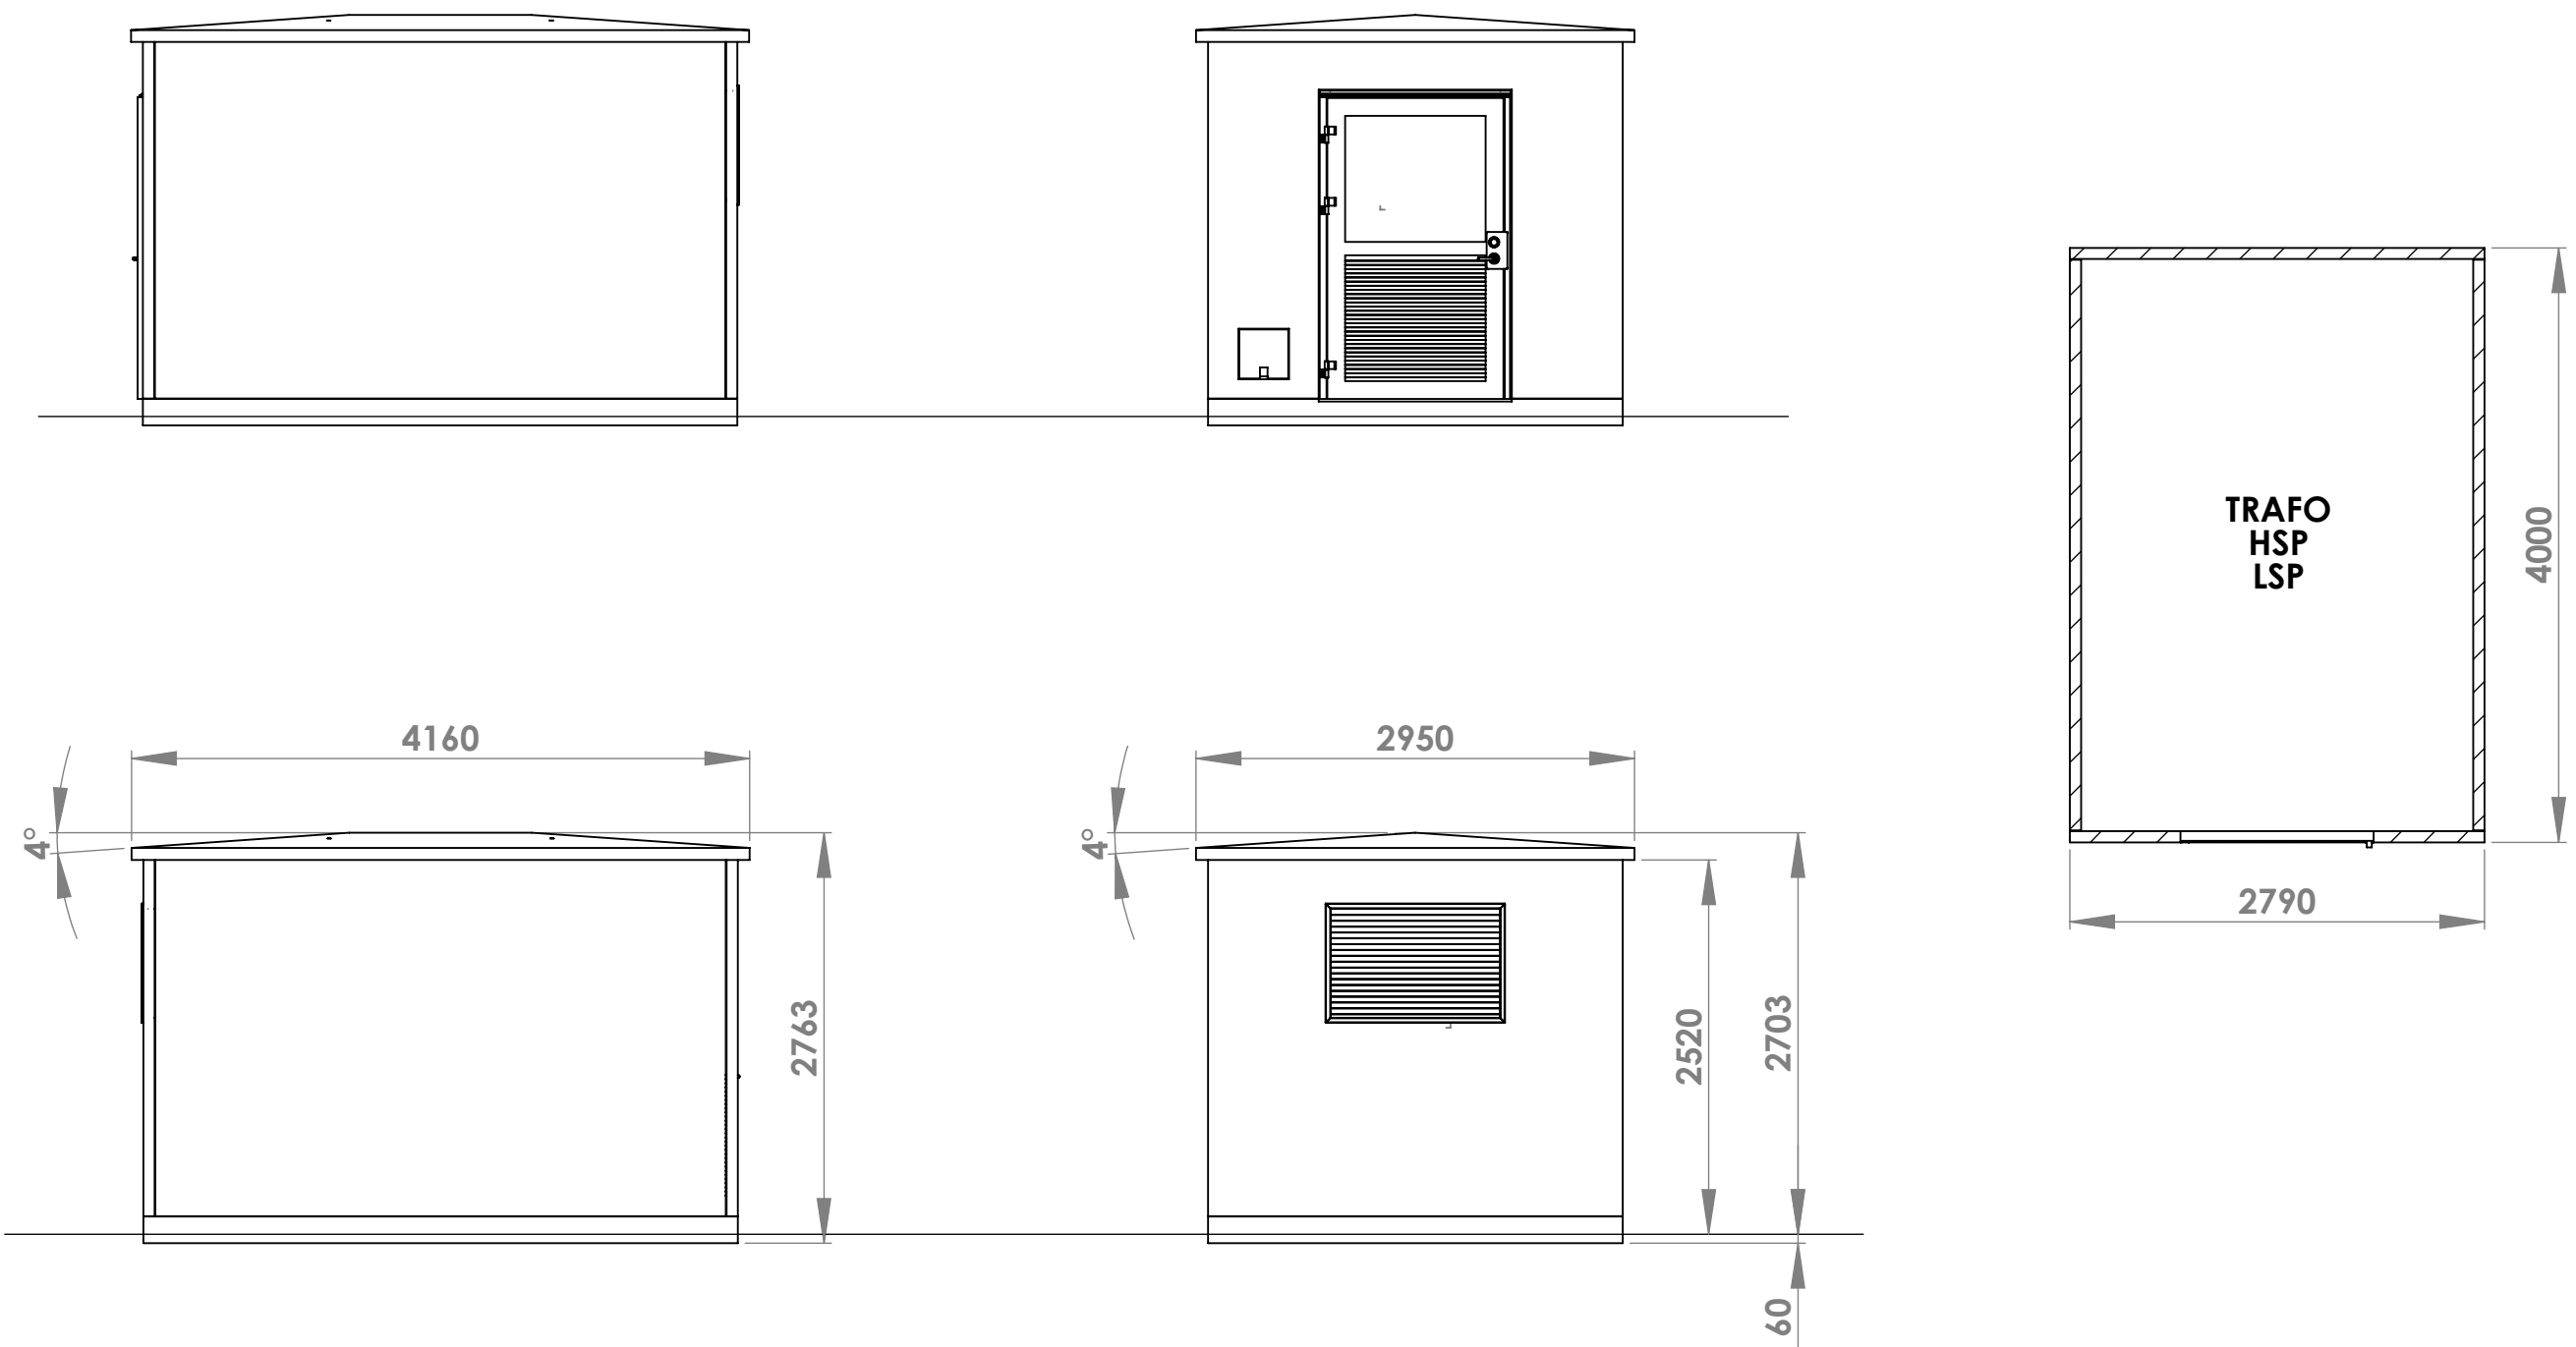

Nr	Anf	Ändring	Datum	Inf.	Godk.
1		Dimensioner och vyer uppdaterade	2016-04-25	RW	

Konstr.	Ritad	Kop.	Kontr.	Stand.	Godk.	Skala	Datum	Ersätter
						1:50	2012-01-10	
 <b>KL INDUSTRI AB®</b> <small>MORE ELECTRIC GROUP</small>							Artikel Nr.	Sida
							Ritn. Nr.	Rev.
							0R102686	1

Byggnadsritning  
 B1 Standardtak  
 Betong