



Denna ritning är KL Industris egendom. Allt obehörigt begagnande av ritningen beivras enligt lag.  
KL Industri AB

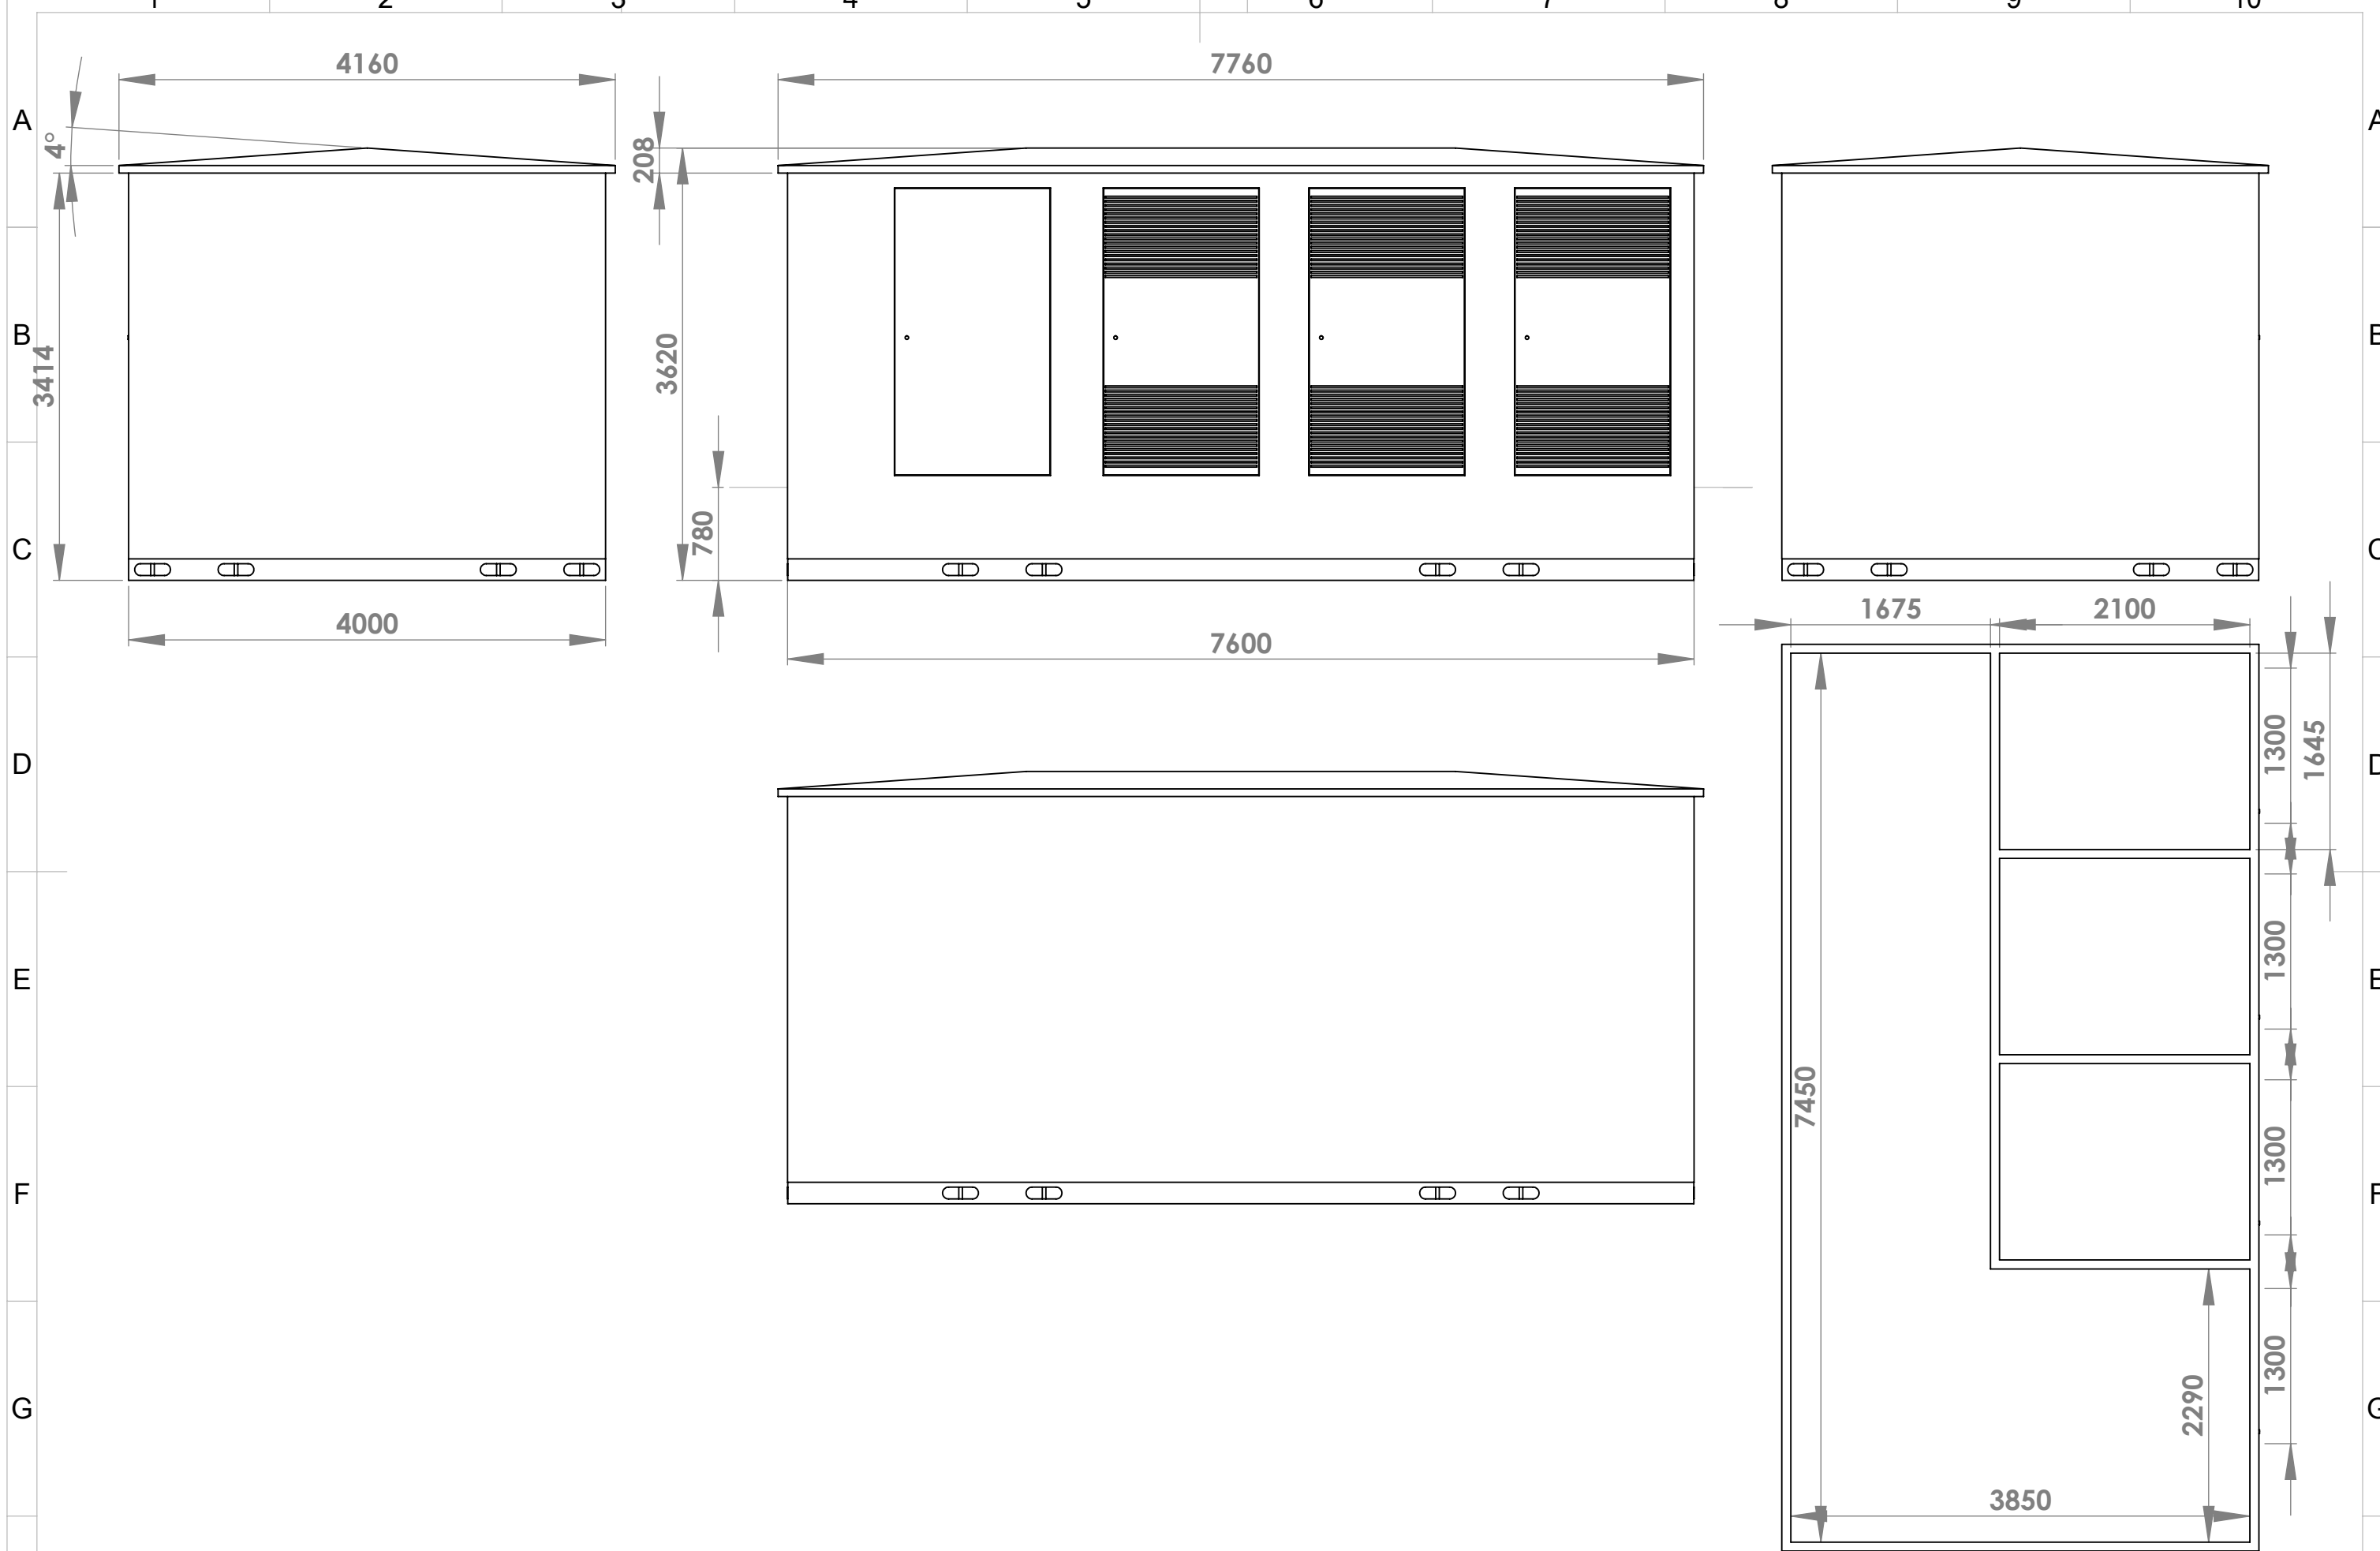

Nr	Ant	Ändring	Datum	Inf.	Godk.
1					
2					
3					

Konstr.	RP	Ritad	TI	Kop.		Kontr.		Stand.		Godk.		Skala	1:50	Datum	2010-12-09	Ersätter	
 <b>KL INDUSTRI AB</b> <small>MØRE ELECTRIC GROUP</small>													Byggnadsritning TS3x12 BE Ensidesbetjäнад Betong		Artikel Nr.	Sida	1/1
													Ritn. Nr.	0R101719	Rev.	1	