



Denna ritning är KL Industris egendom. Allt obehörigt begagnande av ritningen beivras enligt lag. KL Industri AB®

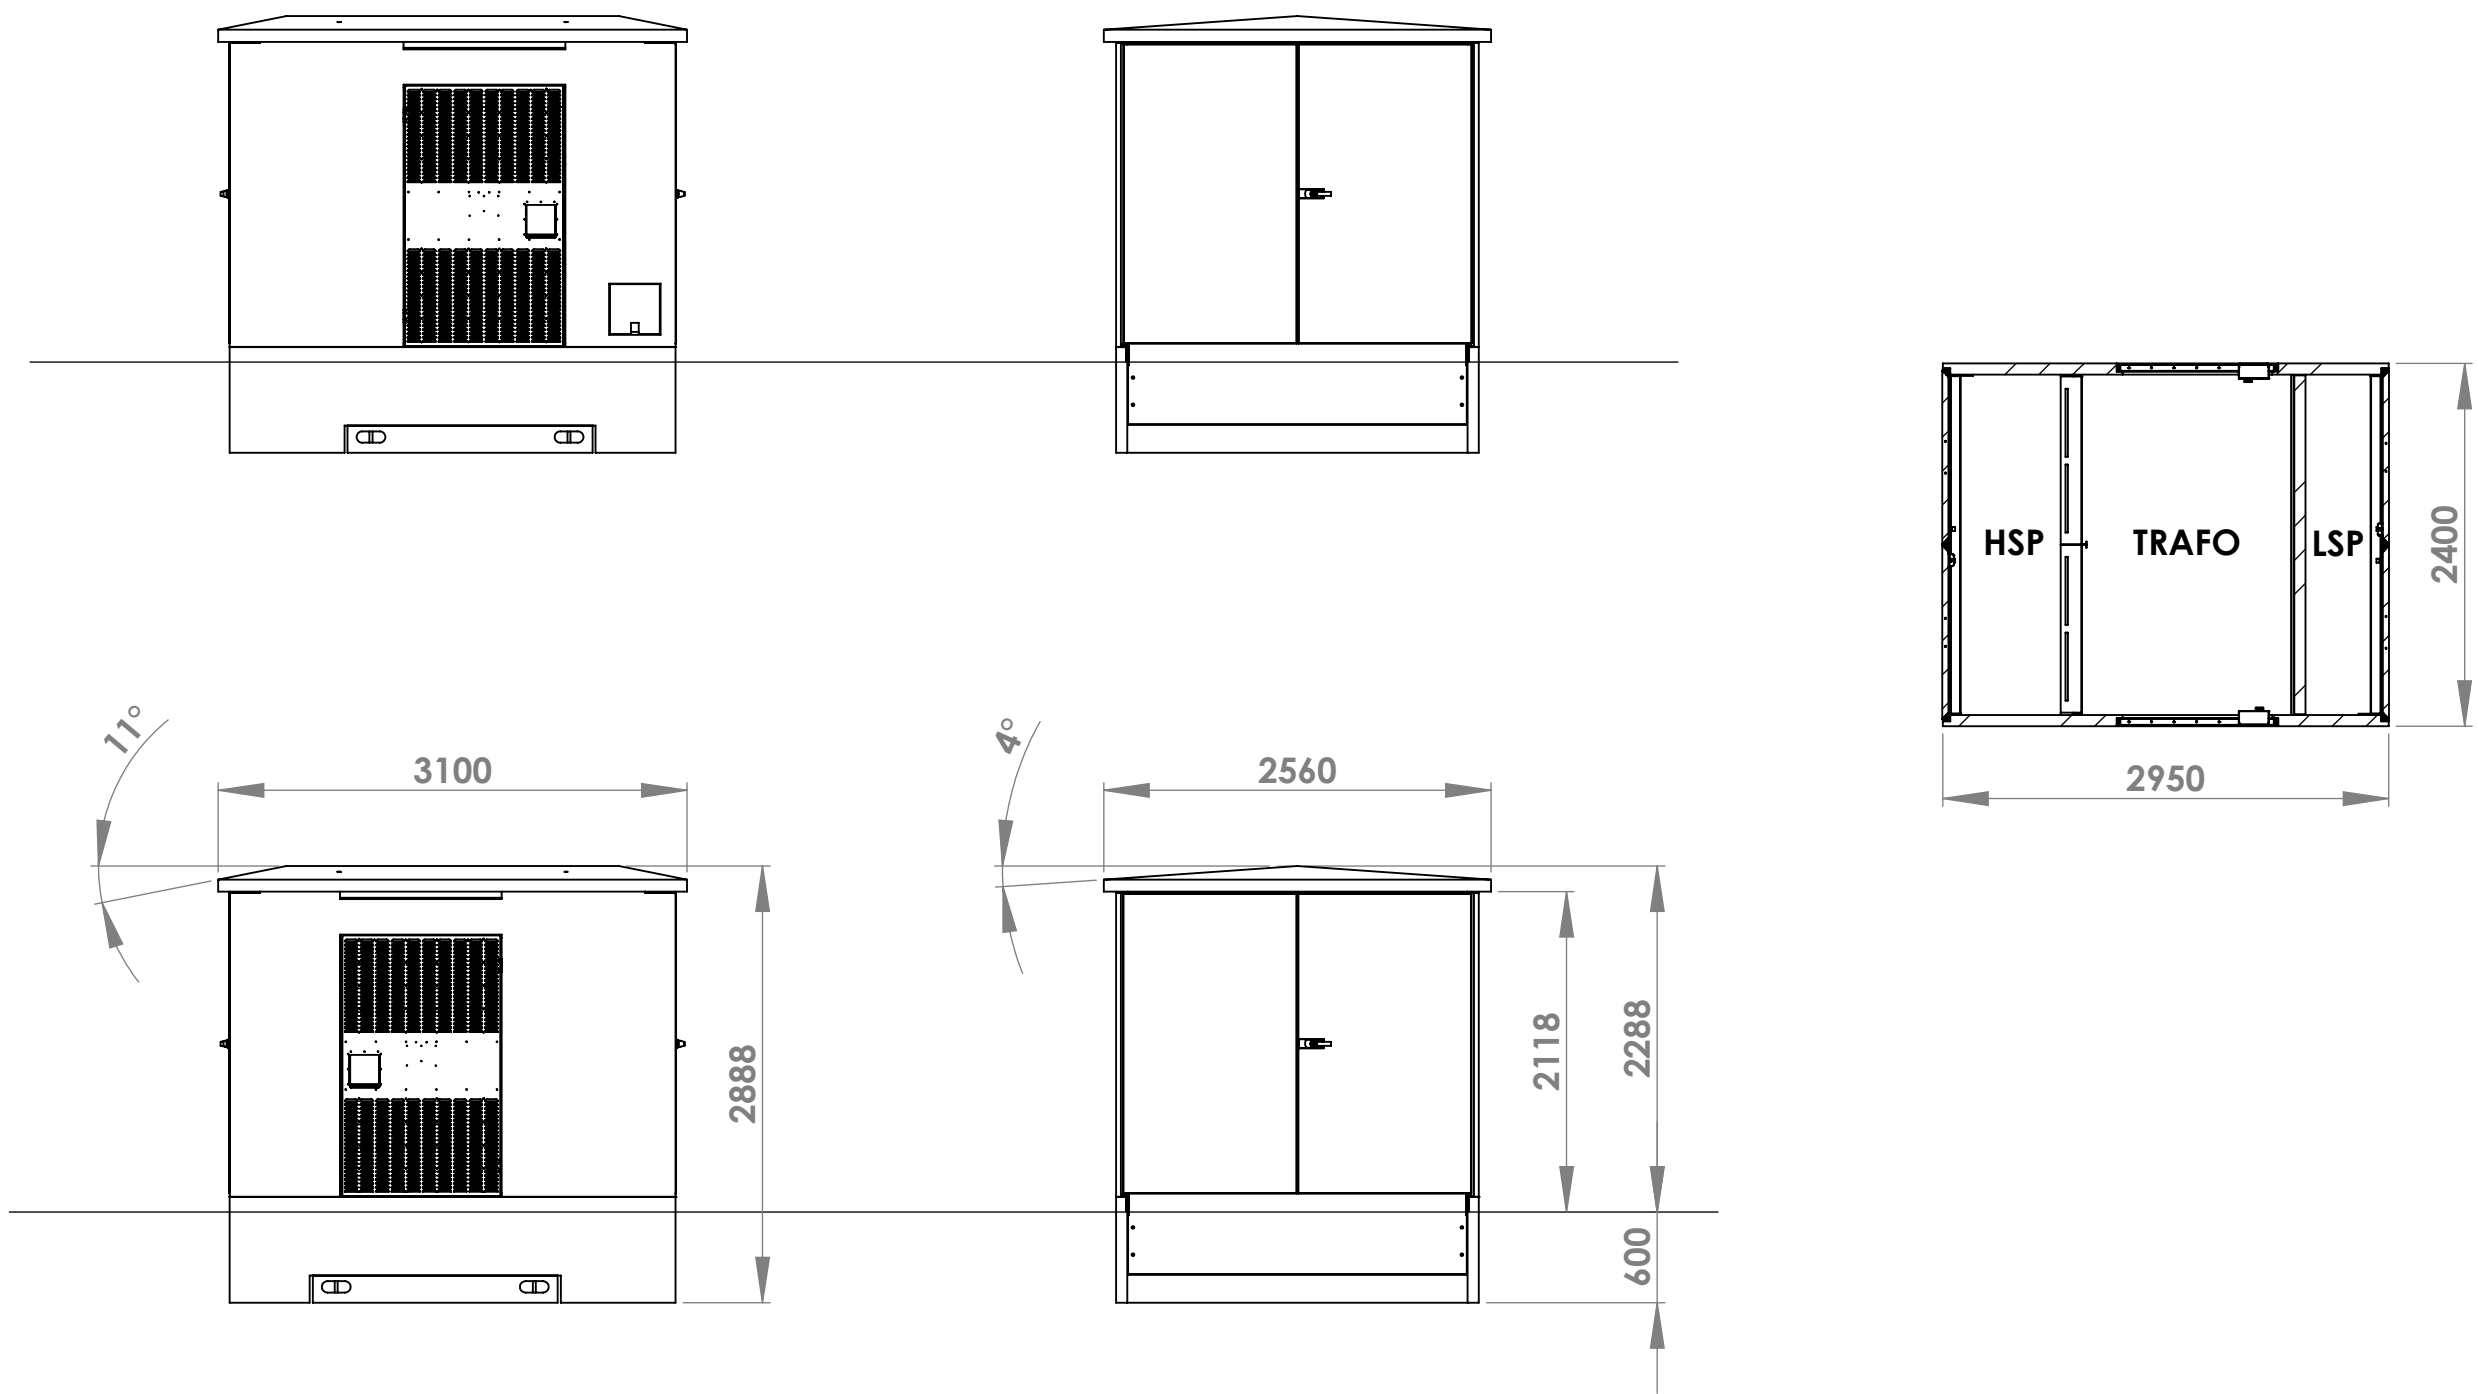

Nr	Anf	Ändring	Datum	Inf.	Godk.
1		Dimensioner och vyer uppdaterade	2016-04-29	RW	

Konstr.	CH	Ritad	TI	Kop.	Konstr.	Stand.	Godk.	Skala	1:50	Datum	2011-10-03	Ersätter		
 KL INDUSTRI AB® <small>MORE ELECTRIC GROUP</small>										Byggnadsritning		Sida		1/1
										TKB1 standard		Ritn. Nr		0R102632
										Betong				