


Denna ritning är KL Industris egendom. Allt obehörigt begagnande av ritningen beivras enligt lag.
KL Industri AB®

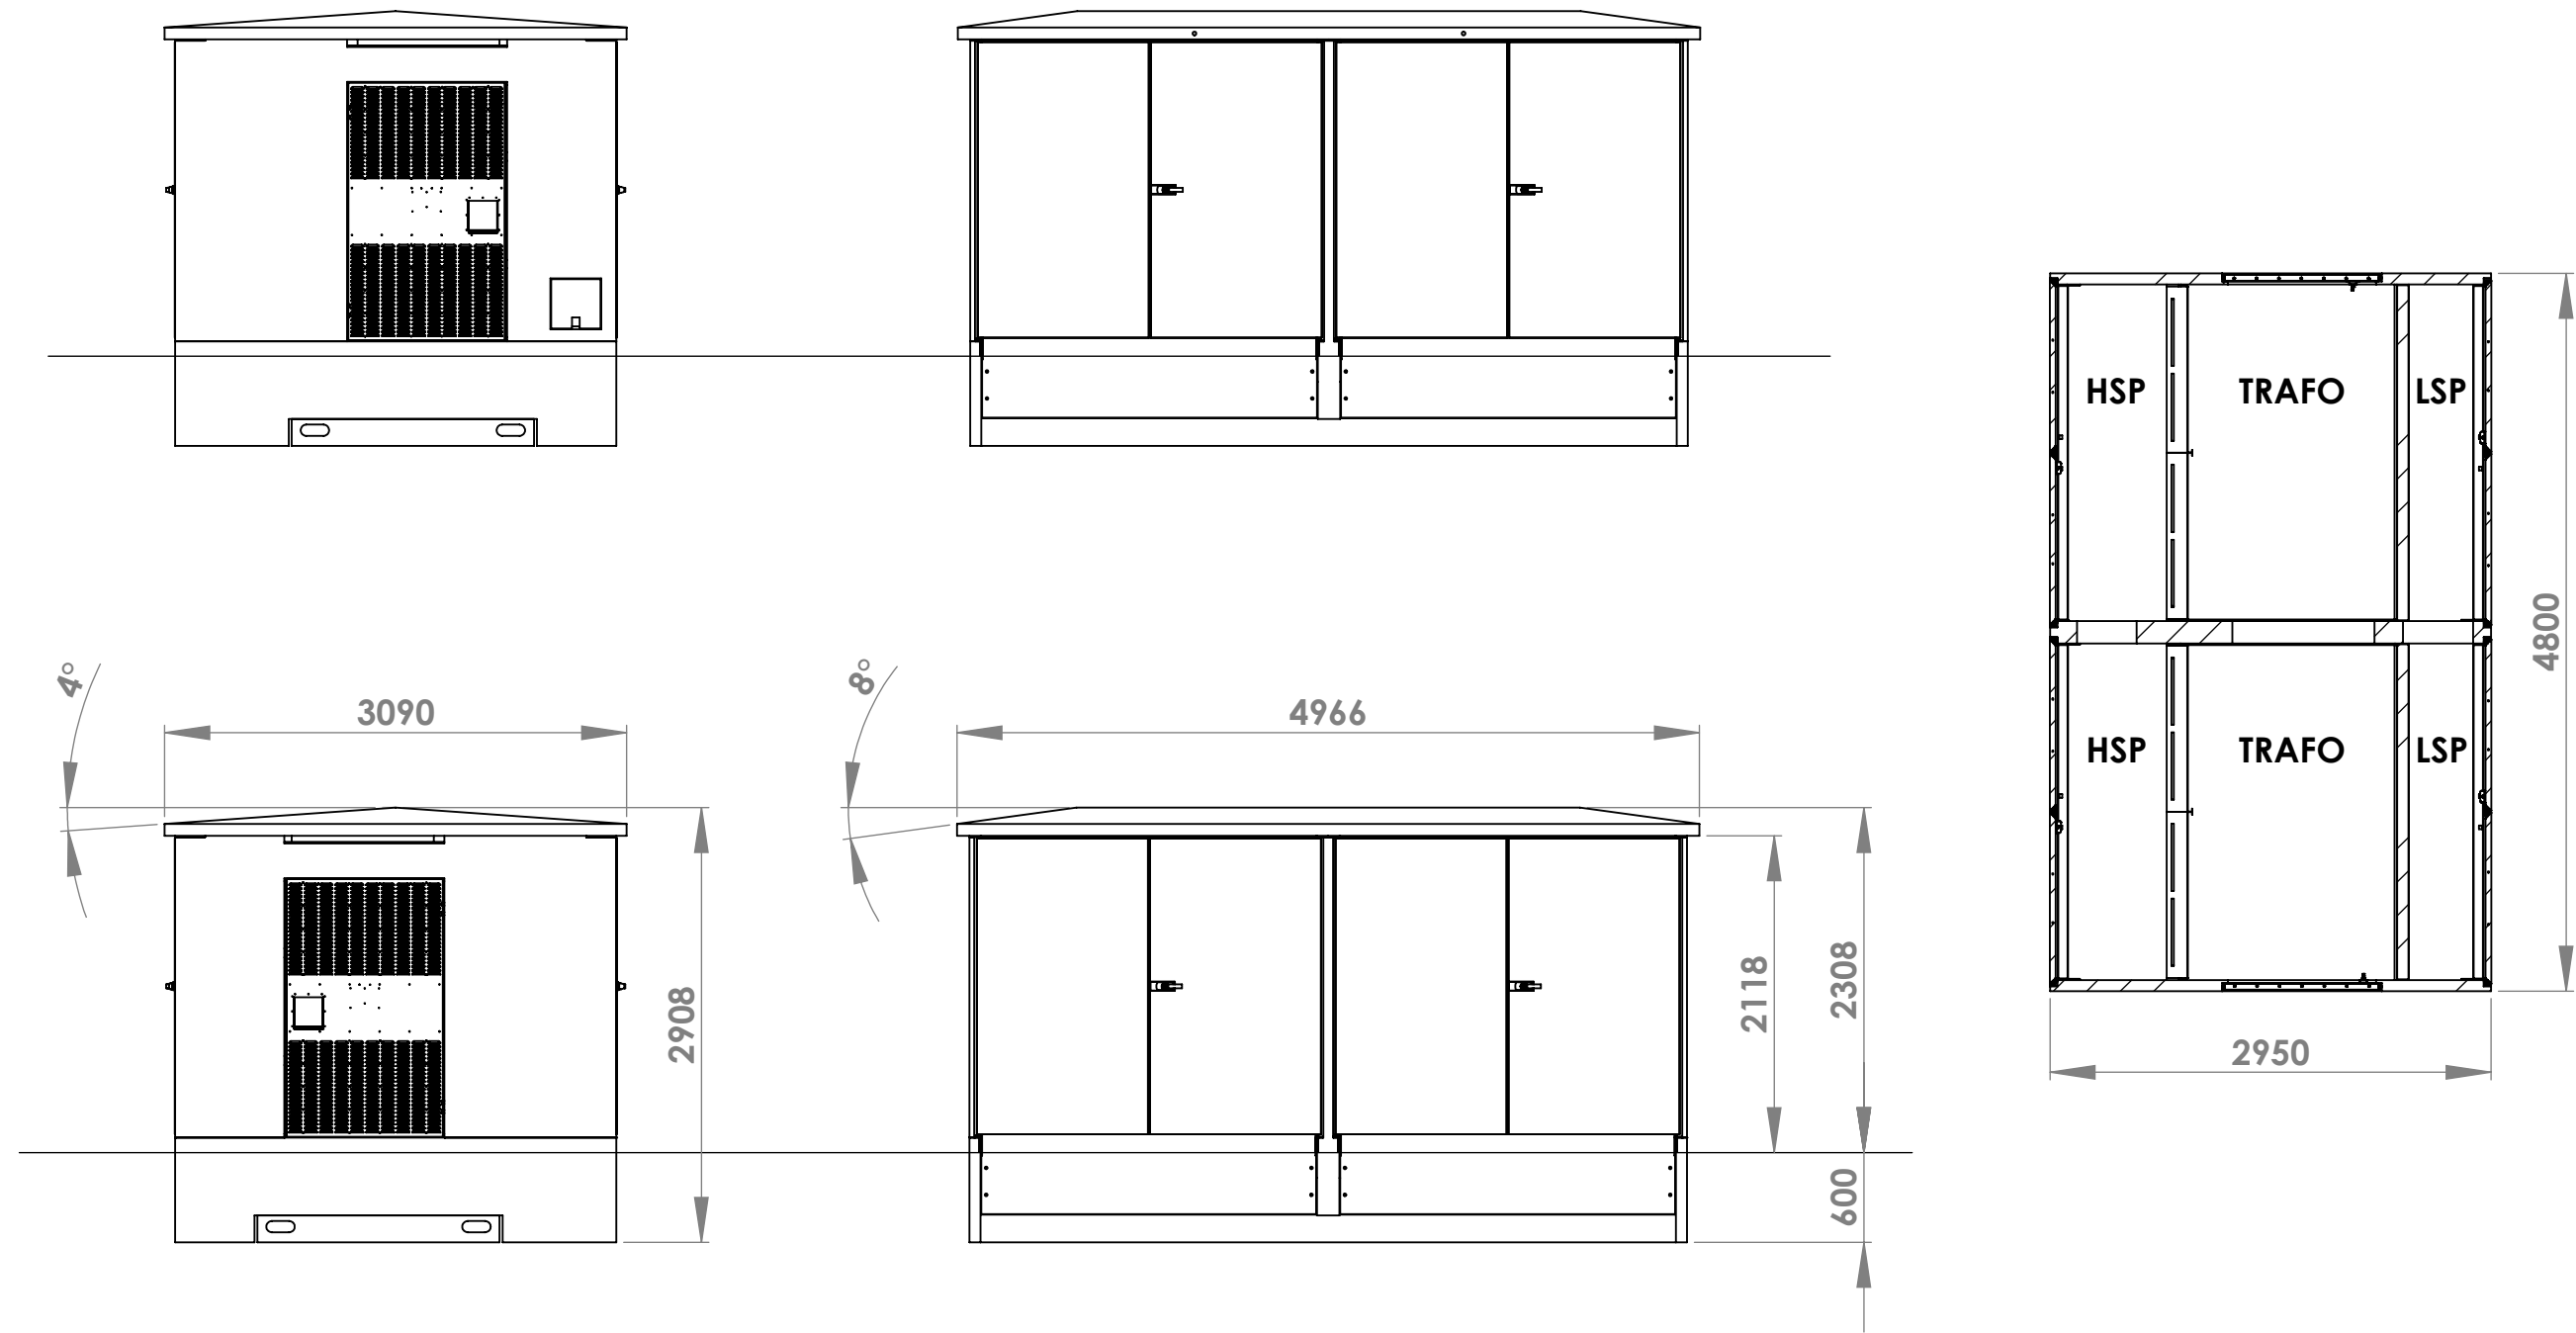

Nr	Anf	Ändring	Datum	Inf.	Godk.
1		Dimensioner och vyer uppdaterade	2016-05-02	RW	

Konstr.	CH	Ritad	TI	Kop.	Kontr.	Stand.	Godk.	Skala	1:50	Datum	2011-11-23	Ersätter
 KL INDUSTRI AB® <small>MORE ELECTRIC GROUP</small>										Artikel Nr.	Sida	1/1
										Ritn. Nr.	0R102648	

Byggnadsritning
TKB2 Standardtak
Betong