
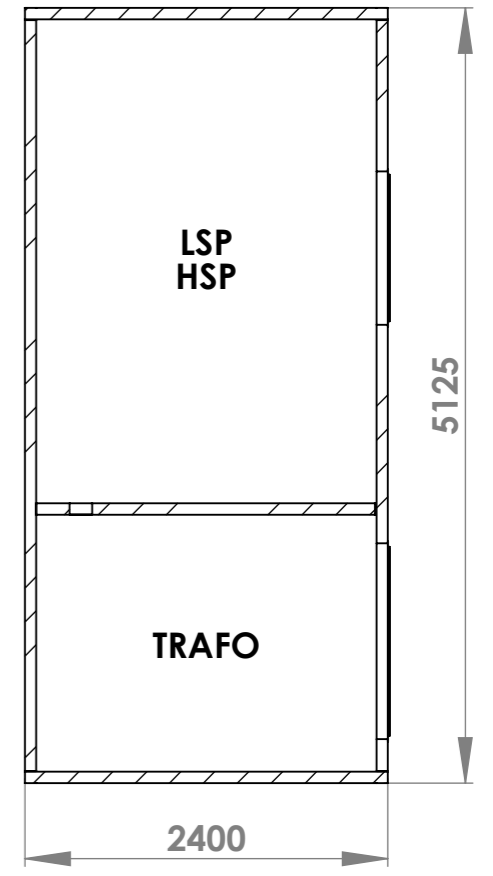


1 2 3 4 5 6 7 8 9 10

A
B
C
D
E
F
G
H

Denna ritning är KL Industris egendom. Allt obehörigt begagnande av ritningen beivras enligt lag. KL Industri AB®

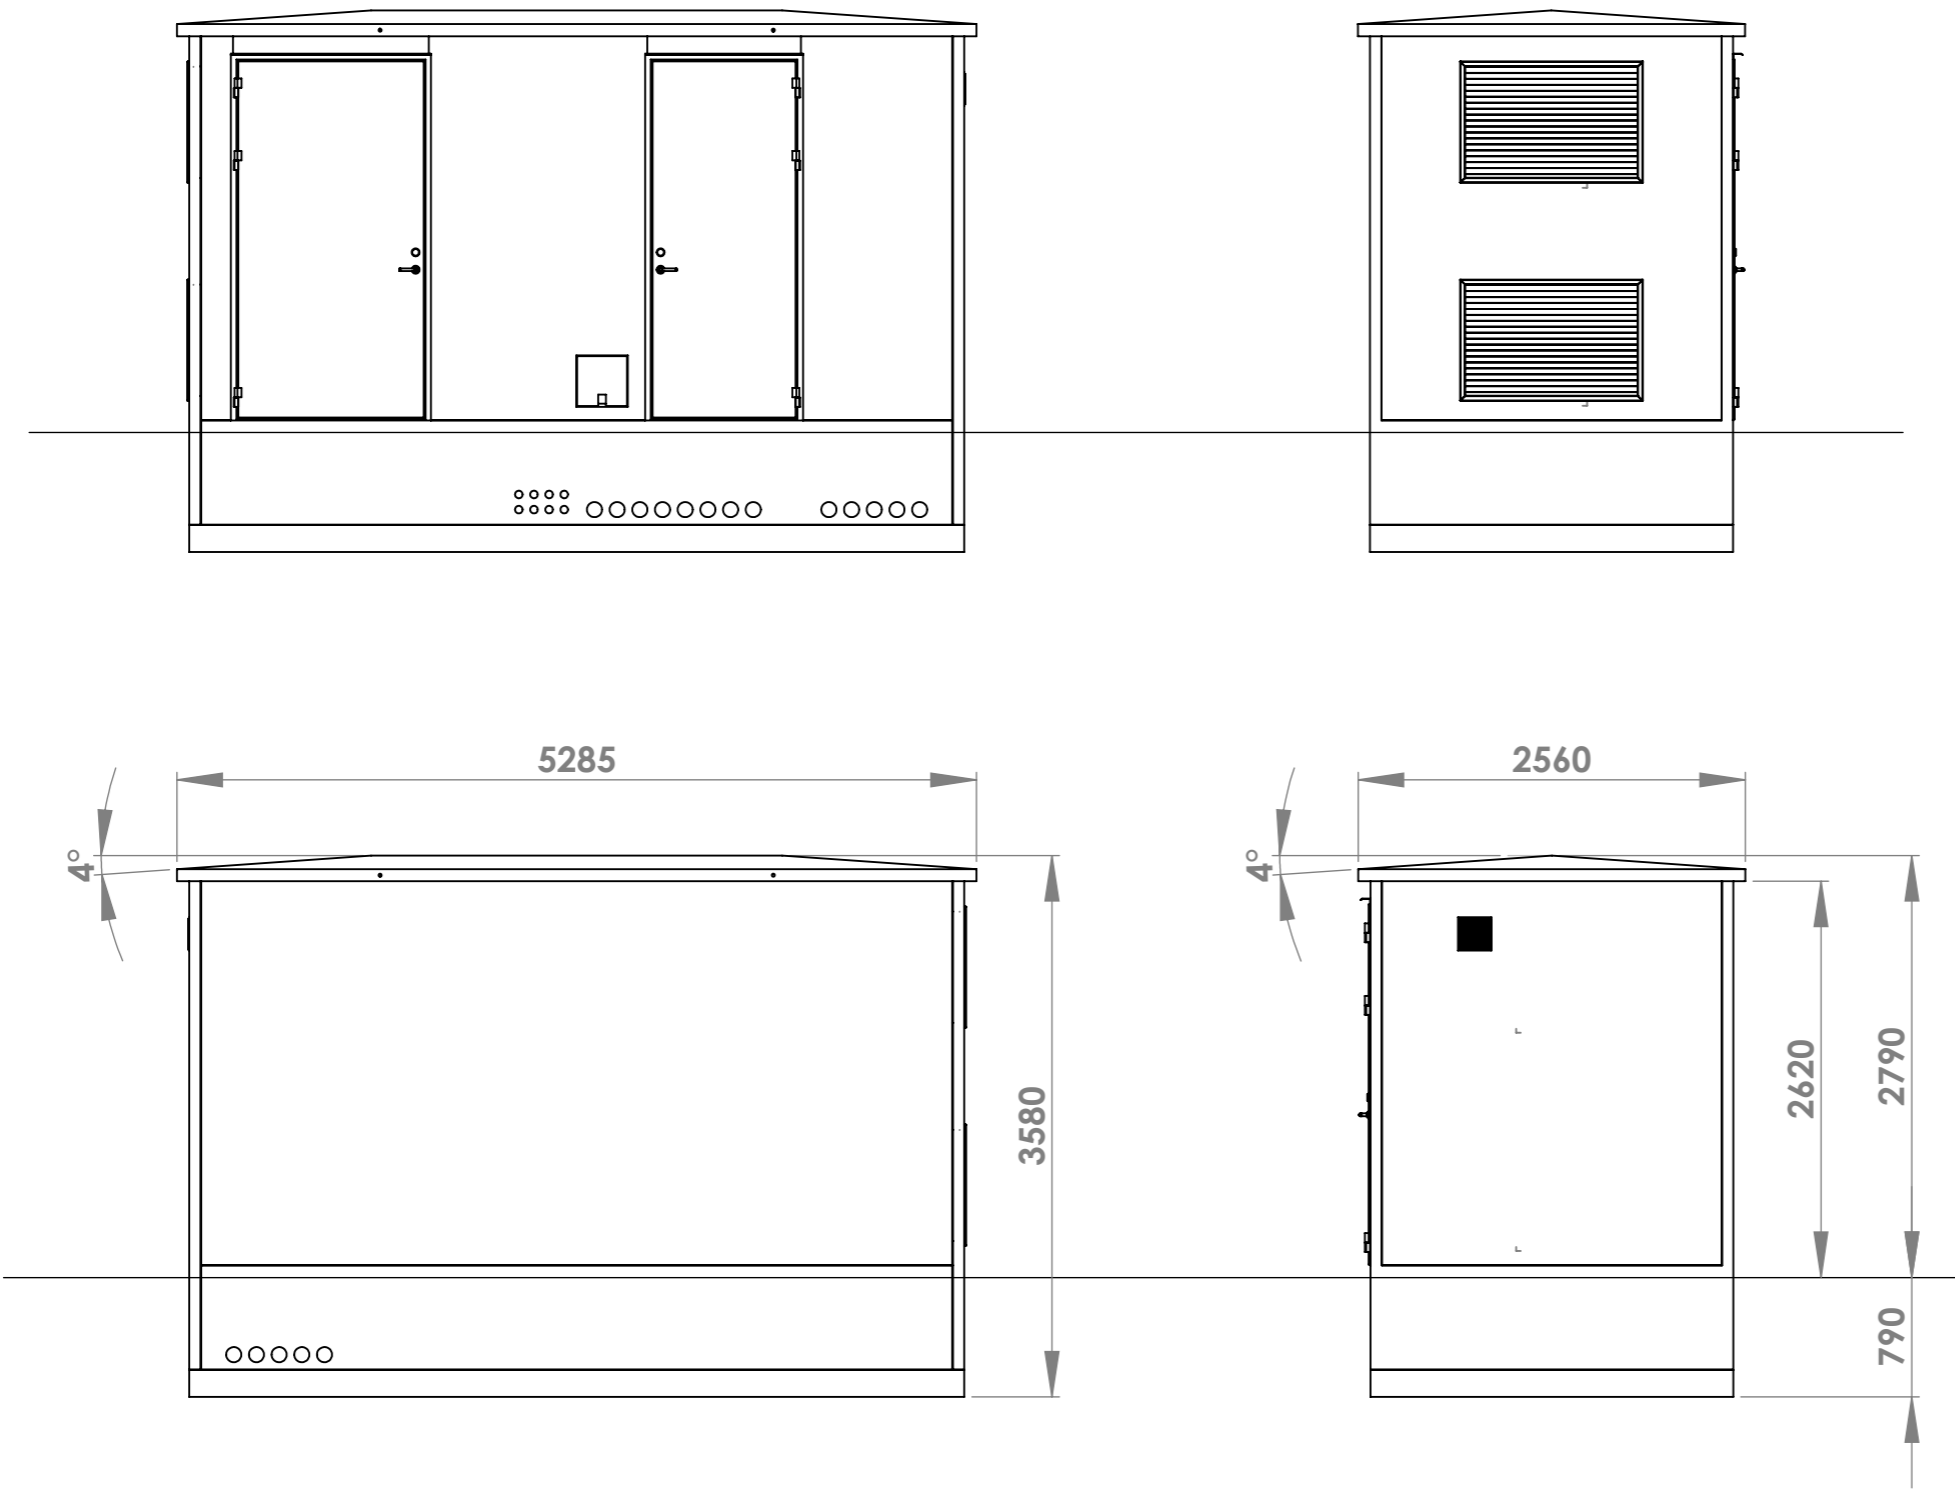

Nr	Anf	Ändring	Datum	Inf.	Godk.
1		Vyer och mått uppdaterad	2016-05-19	RW	

Konstr.	CH	Ritad	TI	Kop.	Kontr.	Stand.	Godk.	Skala	1:50	Datum	2012-01-25	Ersätter
 KL INDUSTRI AB® <small>MORE ELECTRIC GROUP</small>										Artikel Nr.	Sida	1/1
										Ritn. Nr.	0R102664	

Byggnadsritning
TSB1 Standardtak
Betong

1 2 3 4 5 6 7 8 9 10