


GRUNDLÄGGNINGSRITNING INOMHUSBETJÄNAD PLÅT

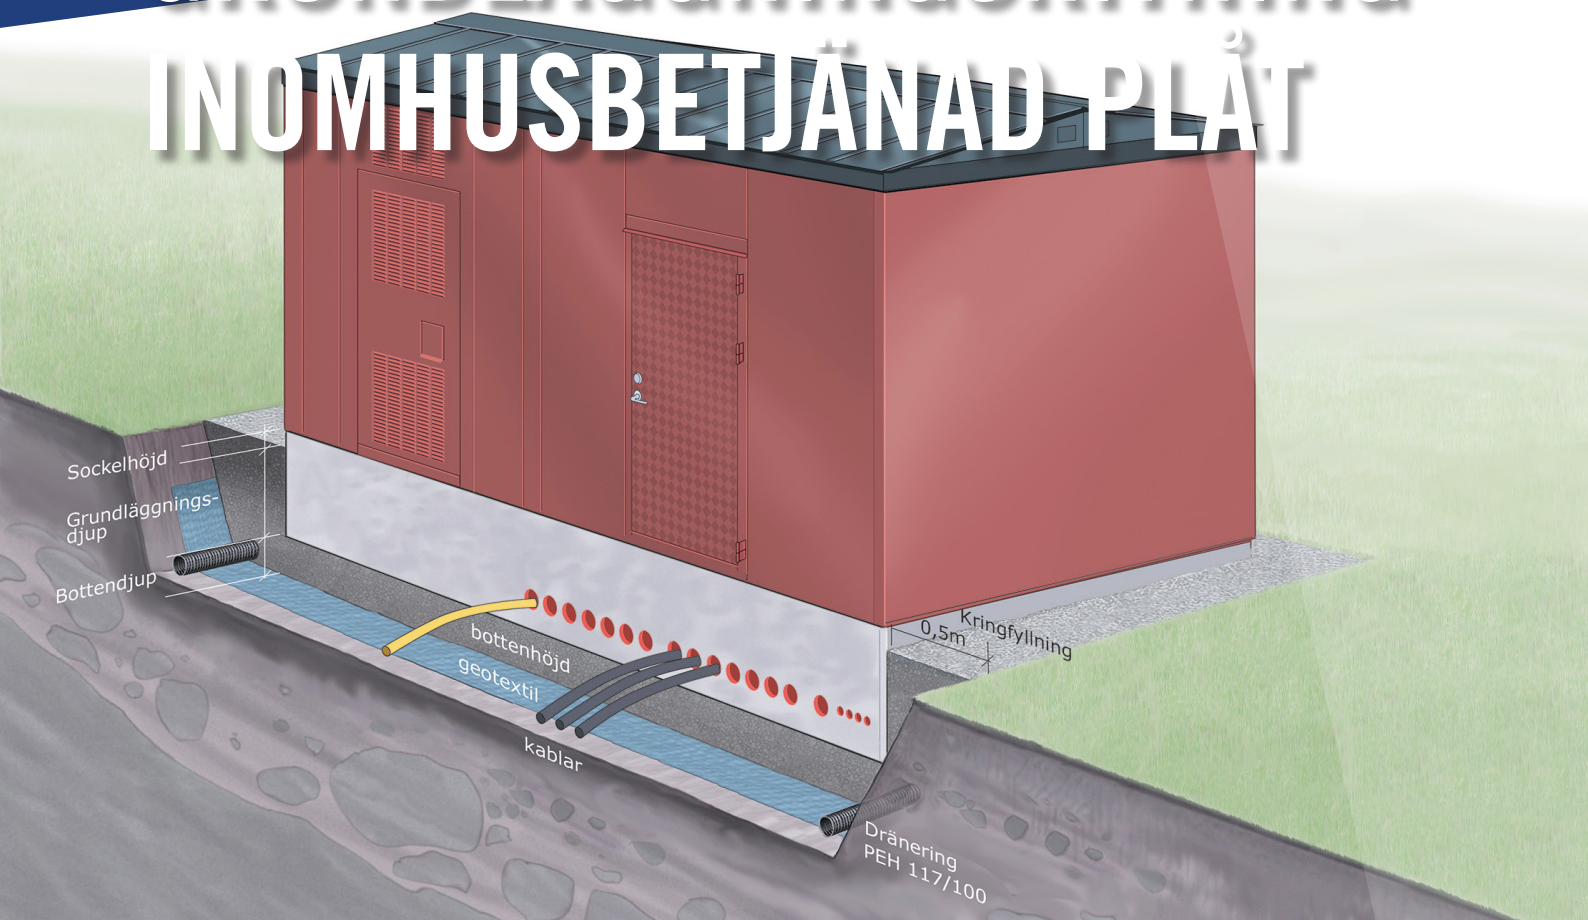

Markförhållanden		Bottenbädd/bottenhöjd		Geotextil	Dränering lutning 10%	Kringfyllning
Typ	Benämning	Bottendjup	Material			
1	Sprängbotten, sprängstensfyllning, block	0,2 m från närmaste sten	Singel eller makadam 8-16, 16-32	Erfodras	Erfodras vid sprängbotten	Singel eller makadam 8-16, 16-32
2	Grovkornig morän, grus, sand	0 m	Befintligt material. Sten > 60 mm borttages	–	–	Befintligt material. Sten > 60 mm borttages
3	Finkornig morän, siltig sand, silt, fast lera	0,3 m	Singel eller makadam 8-16, 16-32	Erfodras	Erfodras	Singel eller makadam 8-16, 16-32
4	Lös lera, torv, dy	Geoteknisk undersökning erfodras				