


GRUNDLÄGGNINGSRITNING B-STATIONER

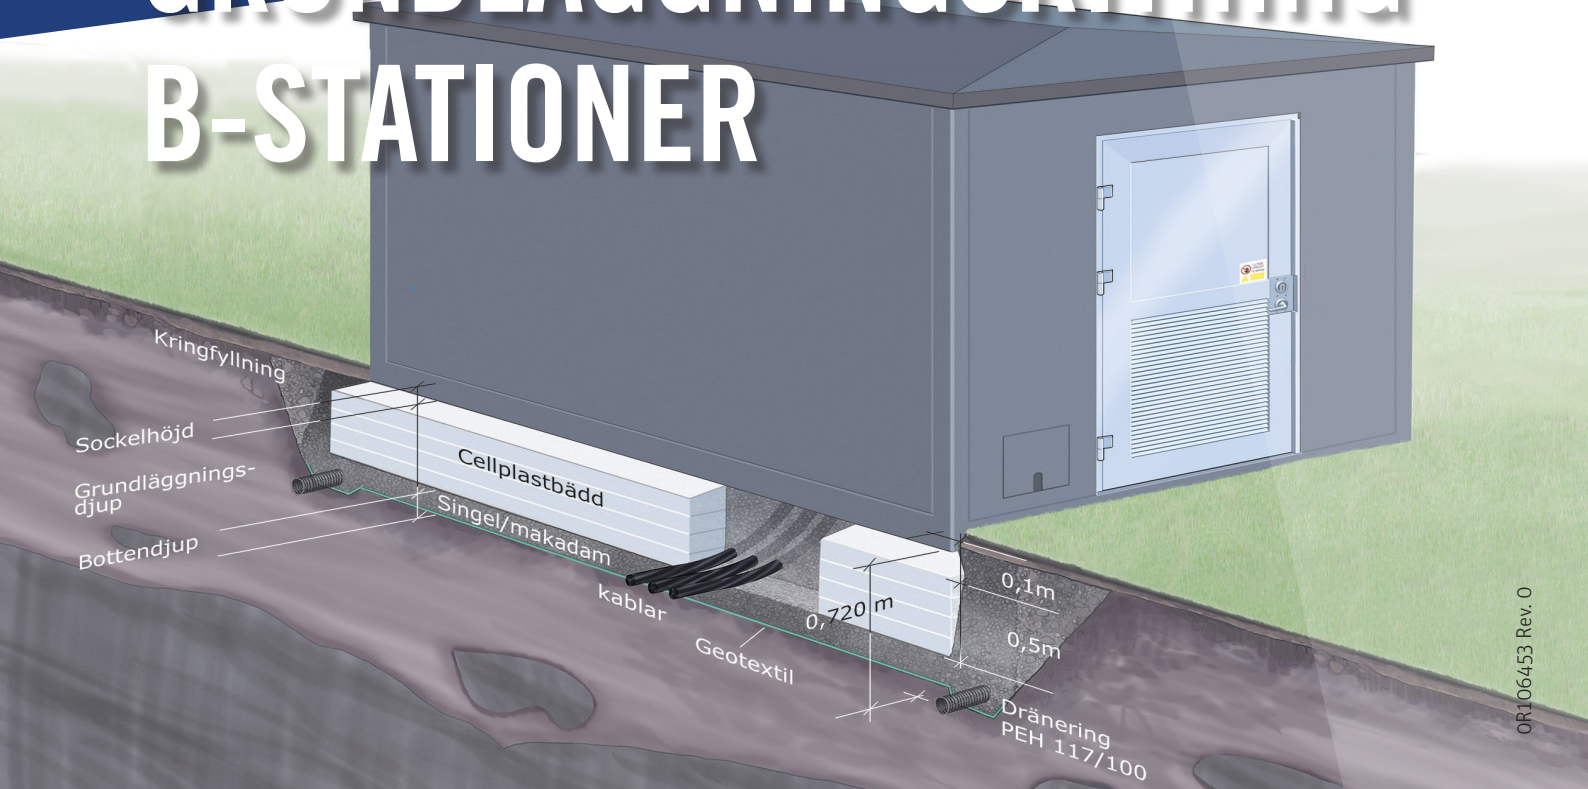

OR106453 Rev. 0

- Anvisningar enligt Boverkets bygg- och konstruktionsregler (BBR och BKR) bör följas.
- Grundläggningen får EJ utföras på tjälad mark. Byggnaden grundlägges frostfritt eller på EJ tjälfarligt material. Material som medför risk för sättningar får EJ användas.
- Dräneringslagret (bottendjup) utgörs av 200 mm väl avvägd singel eller makadam 16-32.
- Dräneringslagret utjämnas med 20 mm justeringsgrus 2-4.
- Mellan dräneringslager och schaktbotten placeras en geotextil.
- Cellplast förläggs med en höjd av 500 mm och 200 mm utanför byggnadens yttermått. Cellplast ska vara av typ Sundolit S100 eller likvärdigt.
- Vid urspårning i cellplastbädden för kabelintag skall rashinder anordnas i schaktet t.ex. mineritskiva 12 mm.
- Mineritskivan skruvas fast i betongplatan med rostfria skruv.