

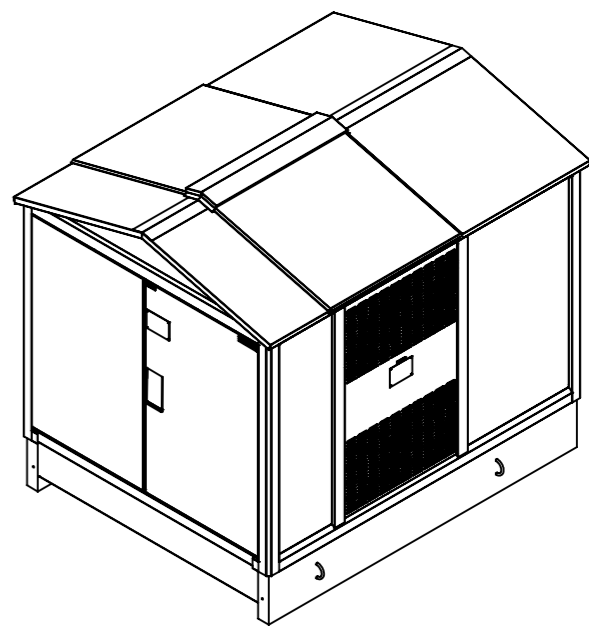
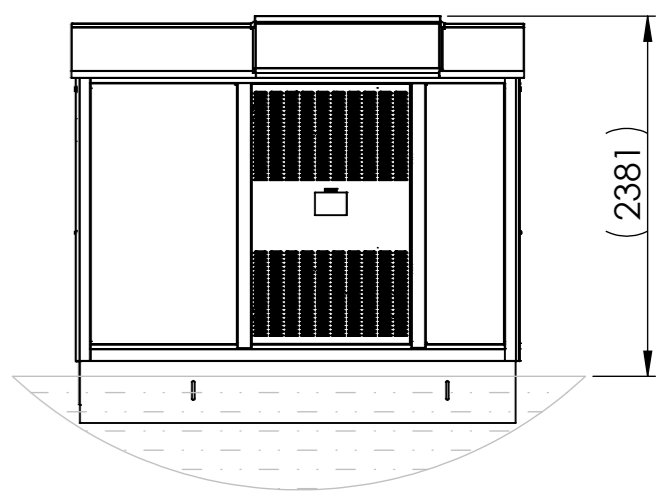
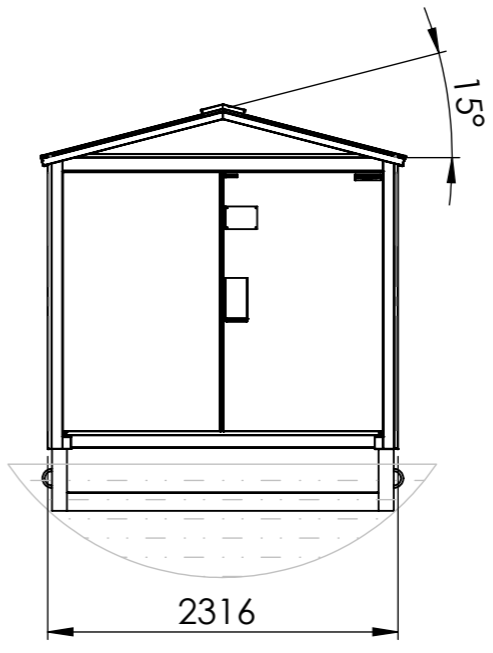
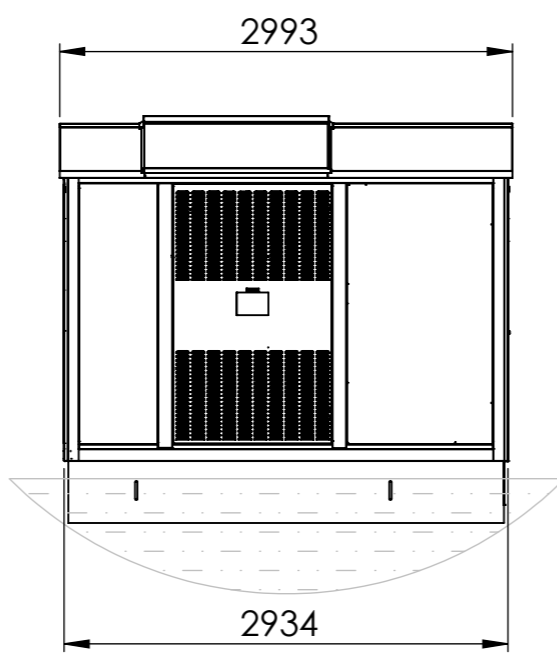


Denna ritning är KL Industris egendom. Allt obehörigt begagnande av ritningen beivras enligt lag. KL Industri AB®

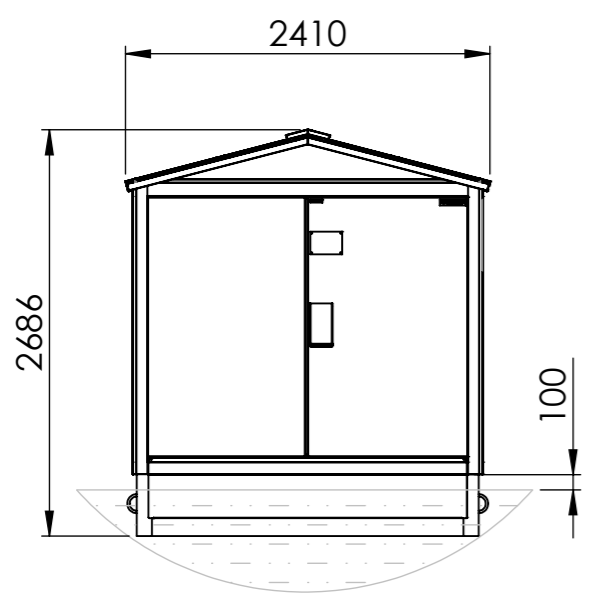

Nr	Ant	Ändring	Datum	Inf.	Godk.
2		Uppdaterat måttsättning	2024-03-05	SHS	
1		Uppdaterat layout och måttsättning	2024-01-09	JF	

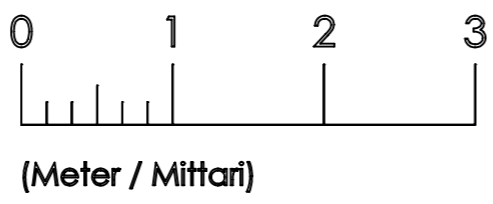

Ritad av JF	Godkänd av TH	Material -	Vikt	Generell Tolerans -	Ritningsnr 0R106655-2	Ersätter		
			ELIT4 Bygglovsritning/ Rakennuslupapiirustus		Artikelnr -	Skala 1:50	Format A3	Proj.metod
			Datum 2021-07-09	Sida 1 av 1	Revision 2			