
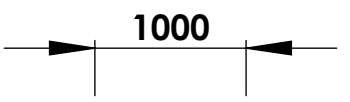
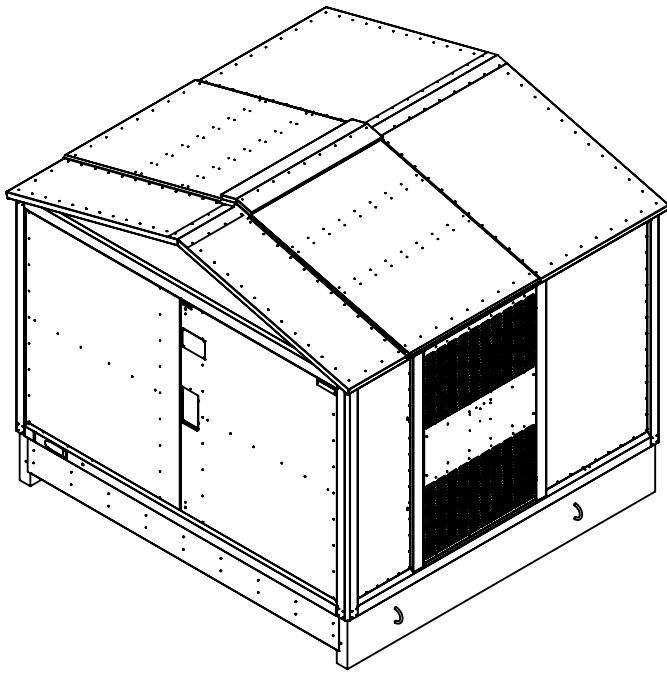
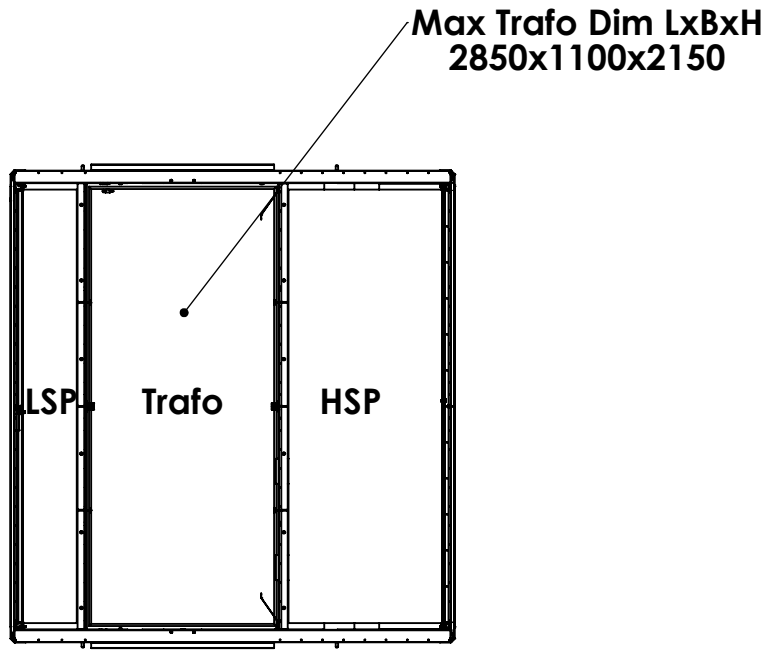


Denna ritning är KL Industris egendom. Allt obehörigt begagnande av ritningen beivras enligt lag. KL Industri AB®

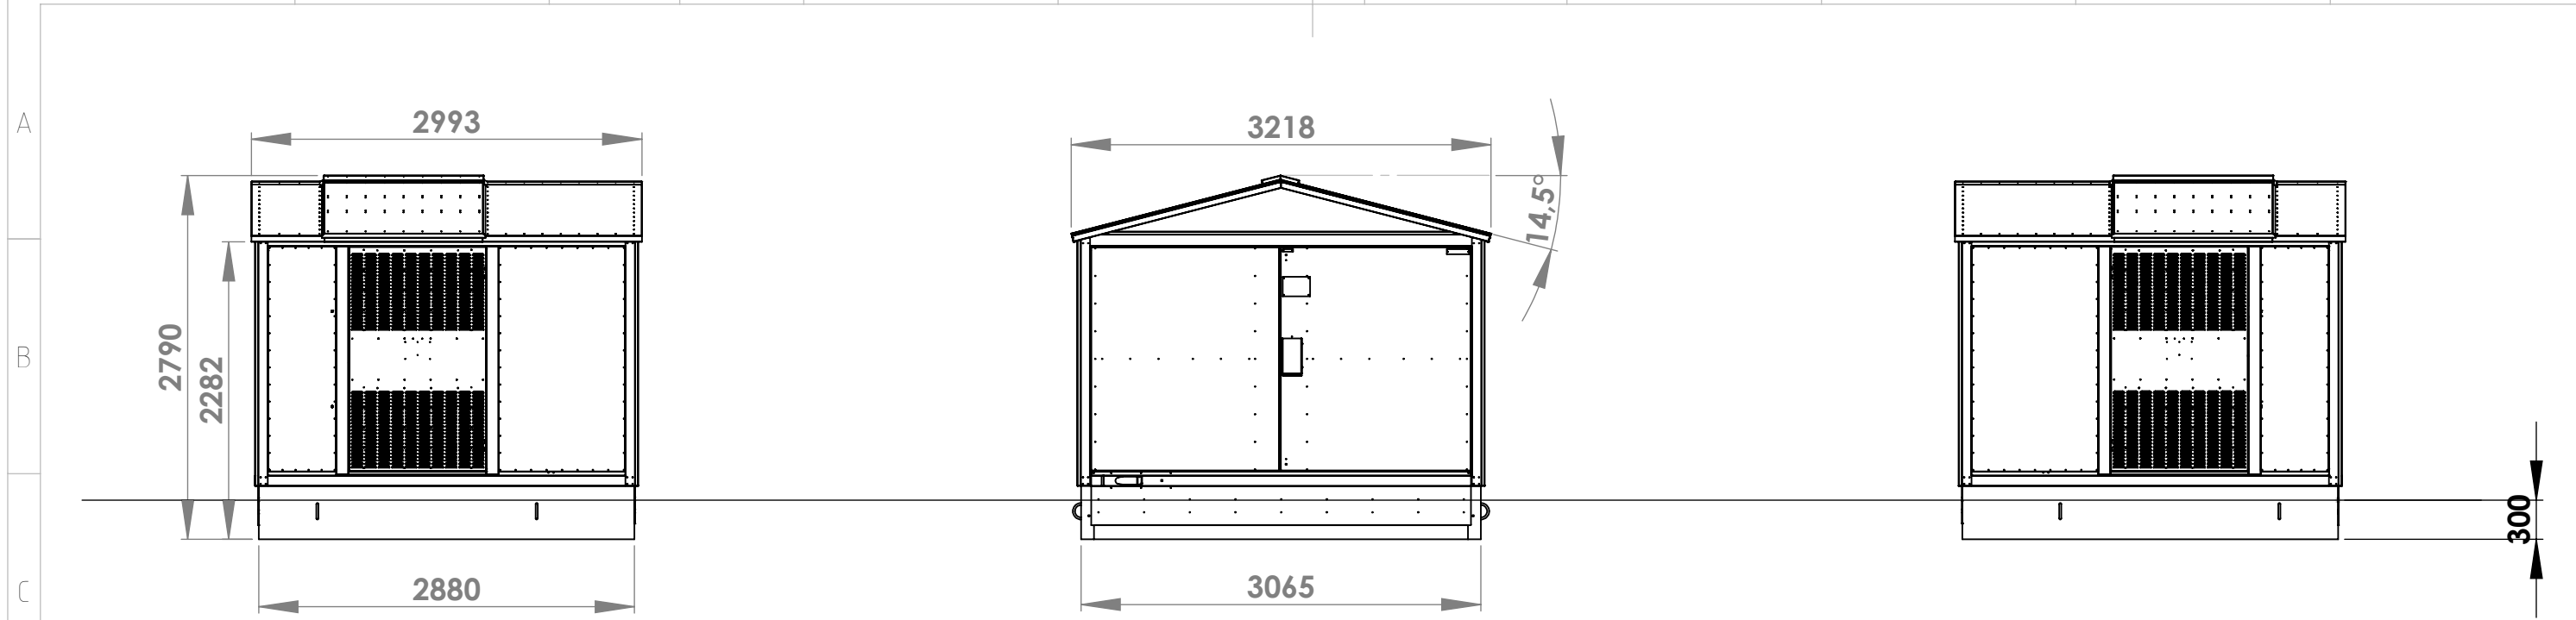

Nr	Anf	Ändring	Datum	Inf.	Godk.
1					
2					
3					

Konstr.	FR	Ritad	FR	Kop.		Kontr.		Stand.		Godk.		Skala	1:50	Datum	2013-05-03	Ersätter		
 KL INDUSTRI AB® <small>MORE ELECTRIC GROUP</small>													Elit 5 BYGGLOVSRITNING		Artikel Nr.		Sida	1/1
													Ritn. Nr.	0R101087	Rev.			