
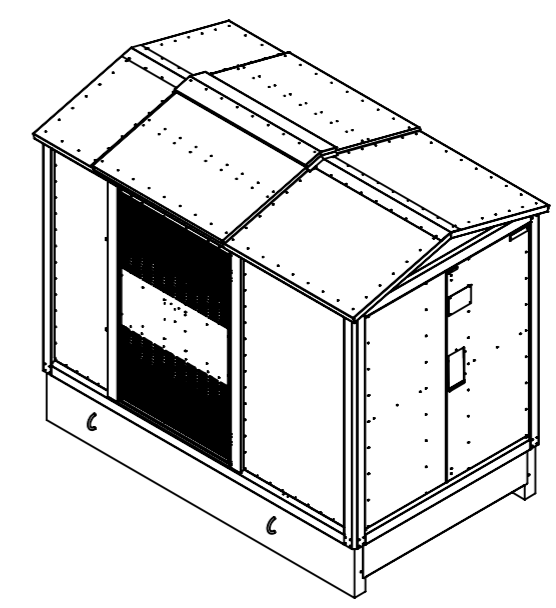
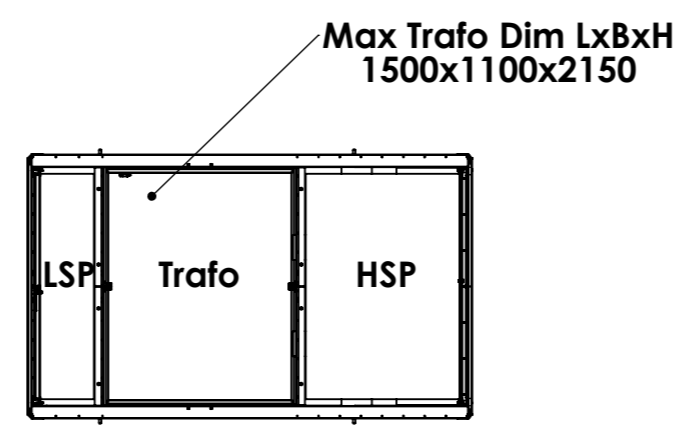
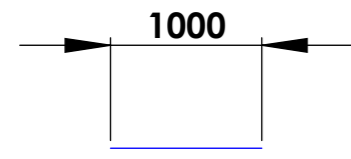


Denna ritning är KL Industris egendom. Allt
 obehörigt begagnande av ritningen beivras enligt lag.
 KL Industri AB®

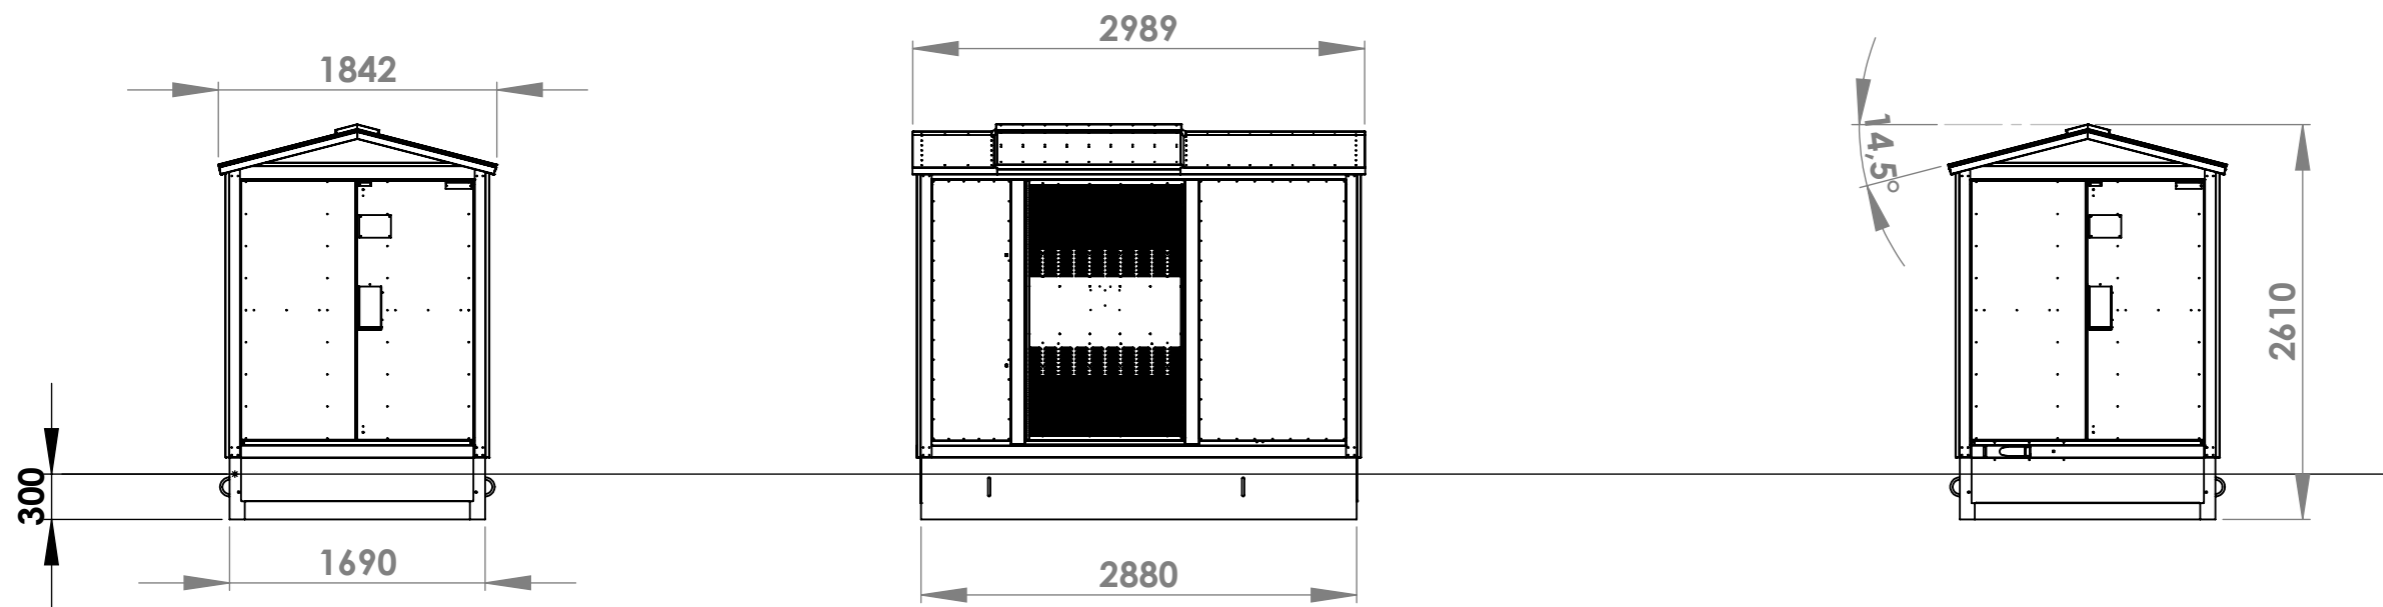

Konstr.	Ritad	Kop.	Kontr.	Stand.	Godk.	Skala 1:50	Datum 2009-04-02	Ersätter
 KL INDUSTRI AB® <small>MORE ELECTRIC GROUP</small>							Artikel Nr.	Sida 1/1
							Ritn. Nr	Rev.
							0R101084	