
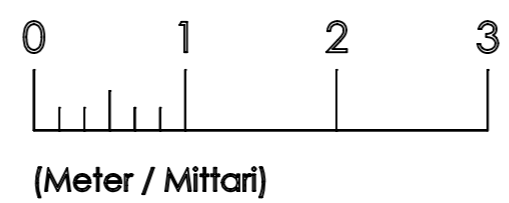
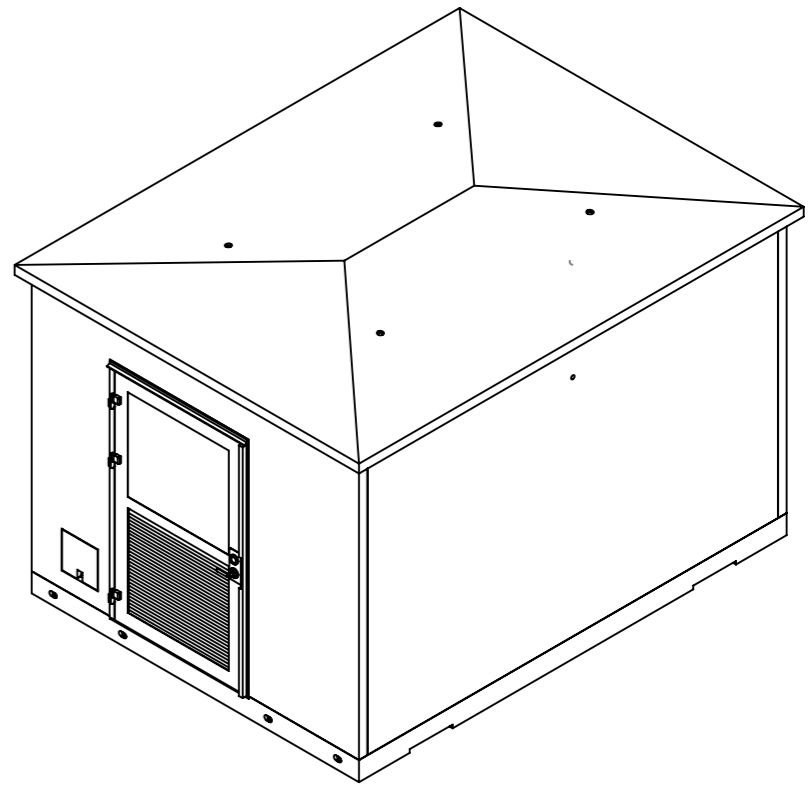


Denna ritning är KL Industris egendom. Allt obehörigt begagnande av ritningen beivras enligt lag. KL Industri AB®

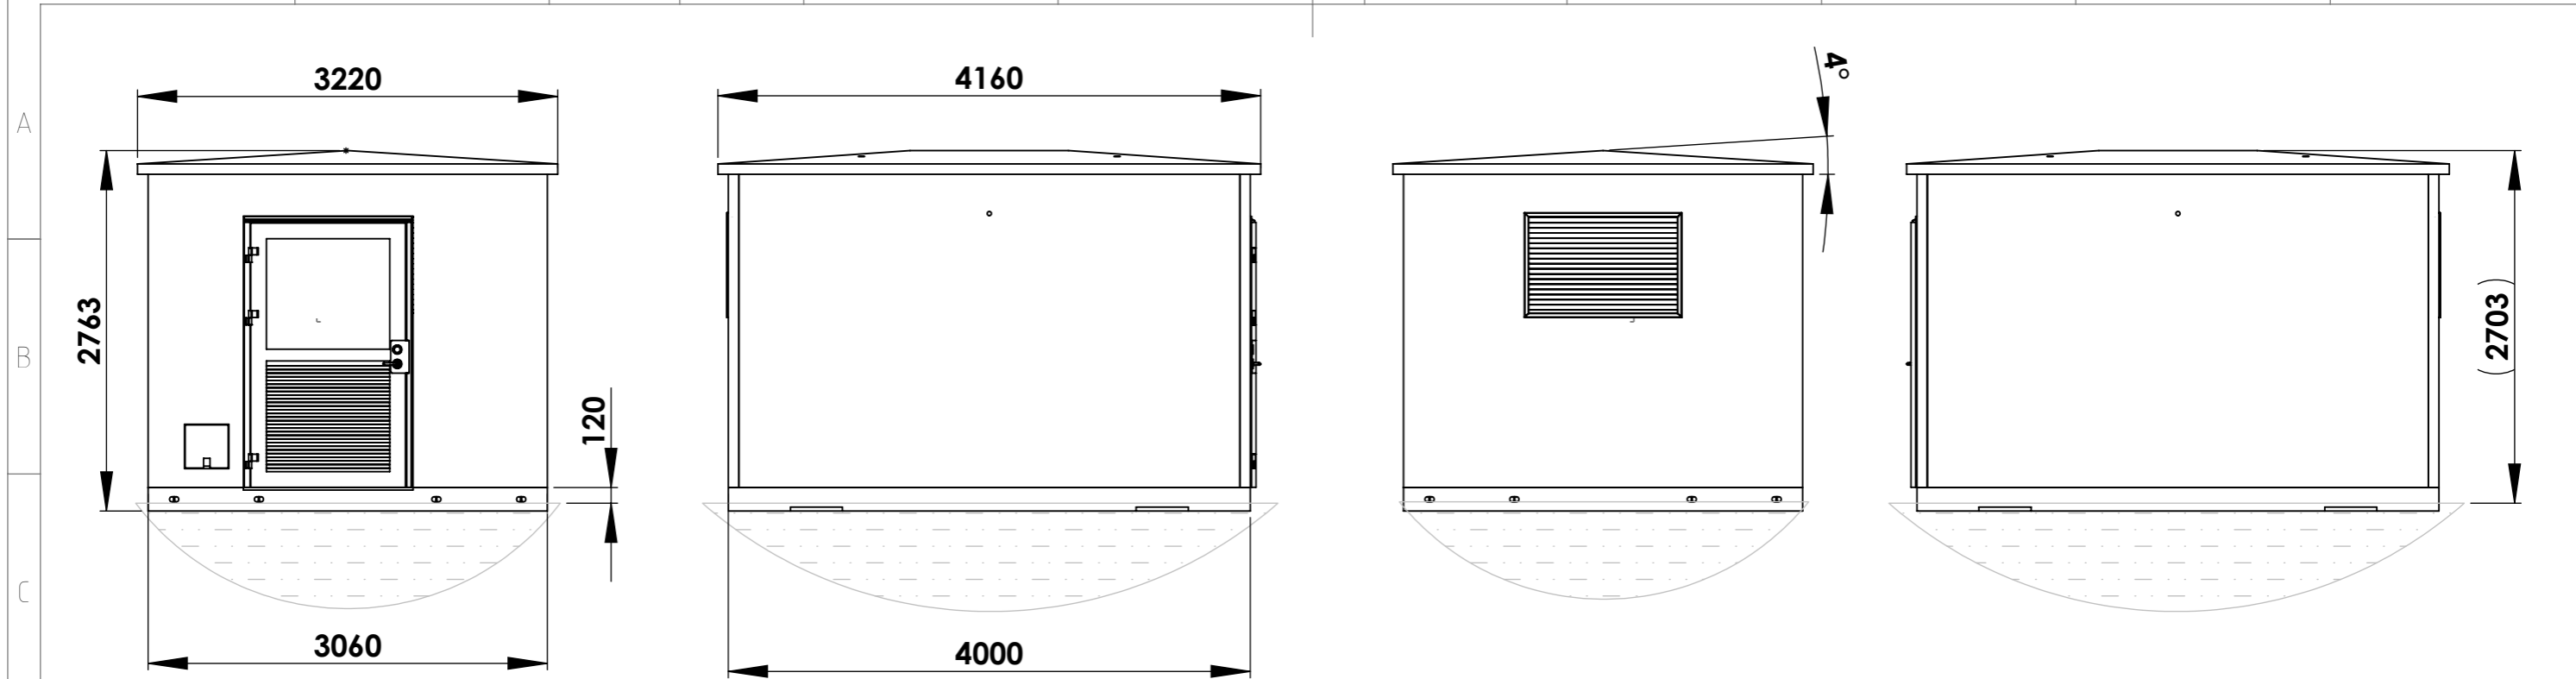

Nr	Ant	Ändring	Datum	Inf.	Godk.
1					
2					
3					

Ritad av MJ	Godkänd av	Material	Vikt	Generell Tolerans	Ritningsnr 0R102686	Ersätter	
 KL INDUSTRI AB® <small>MORE ELECTRIC GROUP</small>				B1 BREDDAD		Artikelnr	
				Bygglovsritning		Skala 1:50	Format A3
					Datum 2022-10-25	Sida 1 av 1	Revision